PROYECTO TRÉBROL

El proyecto Trebol, es un sistema cuya intención es la de poder ser utilizado no solo en el botánico de la actuación, si no también en otros ámbitos. Por ello se realiza un sistema de pilares, vigas y conexiones que conformen una estructura flexible, donde cambiando los cerramientos se adapte a las necesidades. En base a la flexibilidad que se busca, hace uso del triangulo (3 m de lado), como modulo, realizando todas las construcciones mediante la repetición de este. La materialidad se opto que fuera en su mayoría de madera y acero, que permiten un montaje via en seco.
Visualmente se inspira en un mar de tréboles, de manera que de igual forma, se simula mediante las diferentes alturas en cubierta.
Dentro del botánico se resuelven tres espacios con diferentes necesidades, donde encontramos un área mas enfocada en servicios y equipamientos, una zona de invernadero y una zona polivalente para eventos.

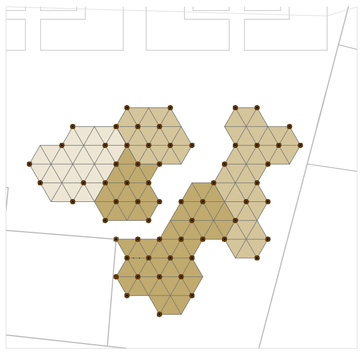

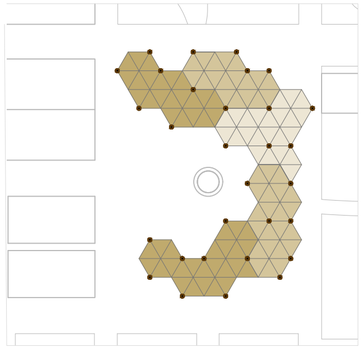

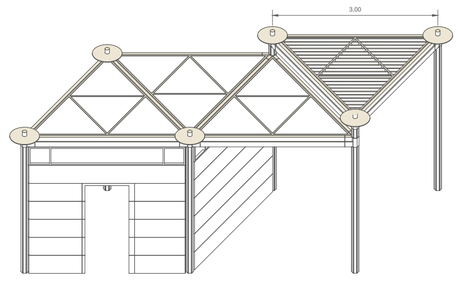

ALTURA DE CUBIERTA

- 3.4m
- 3.0m
- 2.6m

E 1:600 0 9 18 27 m

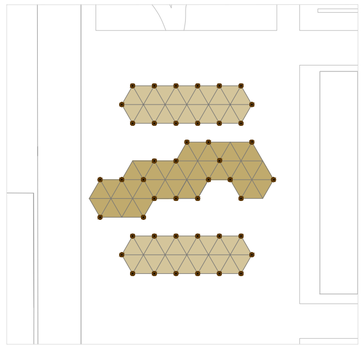

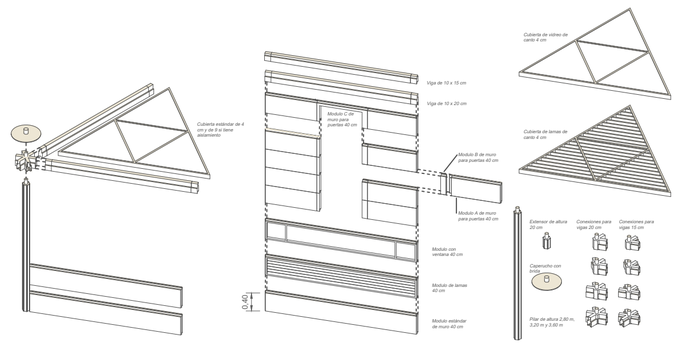

DETALLE CONSTRUCTIVO

EMPLAZAMIENTO

E 1:1500 0 20 50 100 m

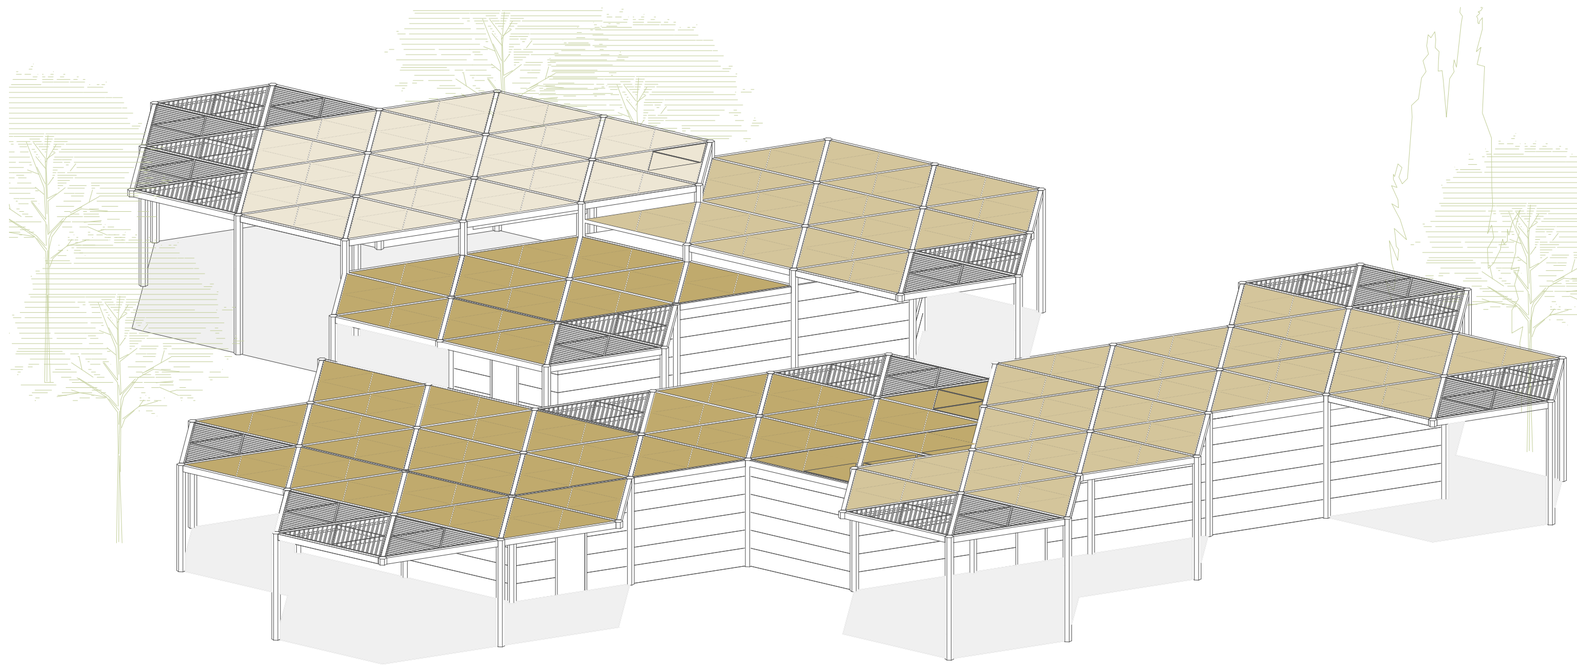

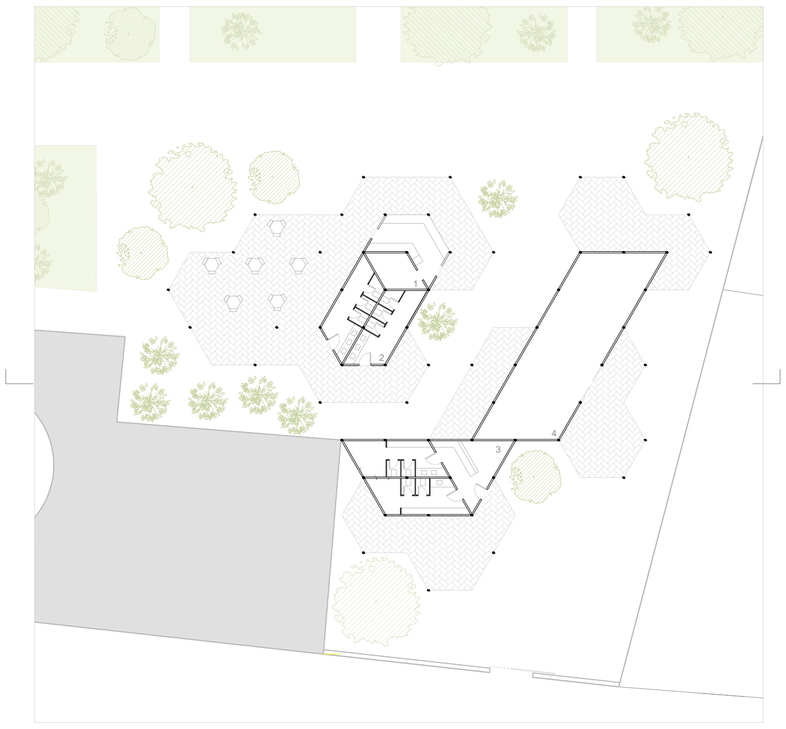

PLANTA A

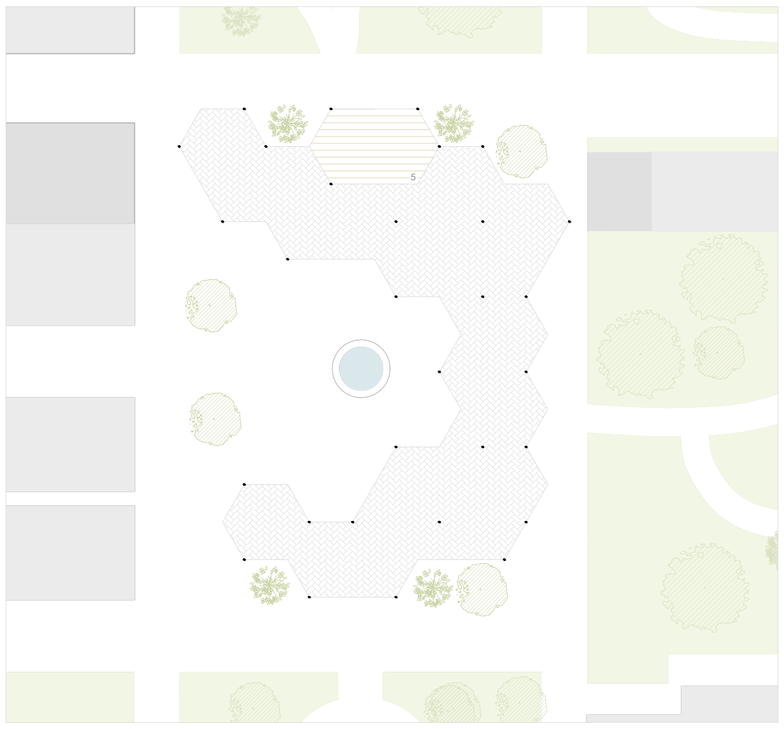

PLANTA B

PLANTA C

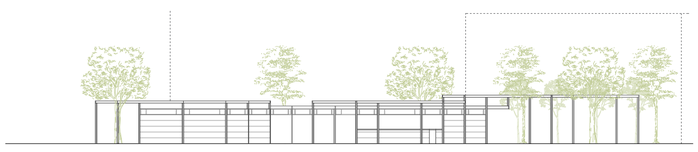

ALZADO NORTE

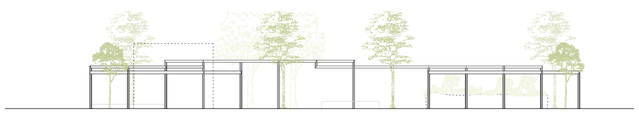

ALZADO OESTE

ALZADO SUR

SECCIÓN

FUNCIONES PLANTA

1- Cafeteria
2- Aseos públicos
3- Vestuario personal
4- Almacén
5- Atril
6- Invernadero público
7- Almacén
8- Invernadero privado

E 1:200 0 6 12 18 24 m

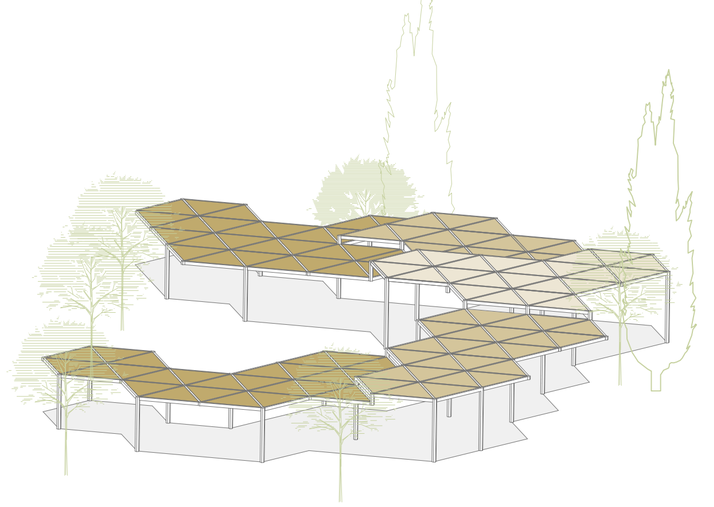

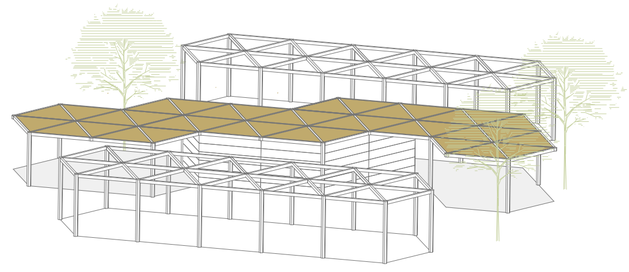

PR3 TALLER 5
Daniel Jiménez Velázquez
Esther Nohales Pardo
Fátima Pérez Martínez
Sarah Bejarano Cáceres